

Perspectiva Cônica Genérica (1)
Escala: 1:100

PROJETO
PREFEITURA DE CURUÁ
 ENDEREÇO
 RUA 3 DE DEZEMBRO, N° 307, CEP:68210-000, BAIRRO SANTA TEREZINHA.
 CIDADE
CURUÁ
 CLIENTE
 PREFEITURA MUNICIPAL DE CURUÁ/PA

ENG. CIVIL
DIEGO LIMA NUNES
 CREA: N° 041978567-1

FASE PROJETO
PROJETO
 CONTEÚDO

ESCALA
 1:100, 1:1
 DIMENSÃO DA FOLHA
 A1


RESPONSÁVEL
DIEGO LIMA NUNES
 ARQUIVO DIGITAL
 QUADRA

DATA
16/06/2025
 REVISÃO
 #RevId


FOLHA
A3

**DIEGO
 LIMA
 NUNES:026
 05567265**


Arquivo de forma digital por DIEGO LIMA NUNES:05567265 Data: 2025-06-16 09:17:43:00

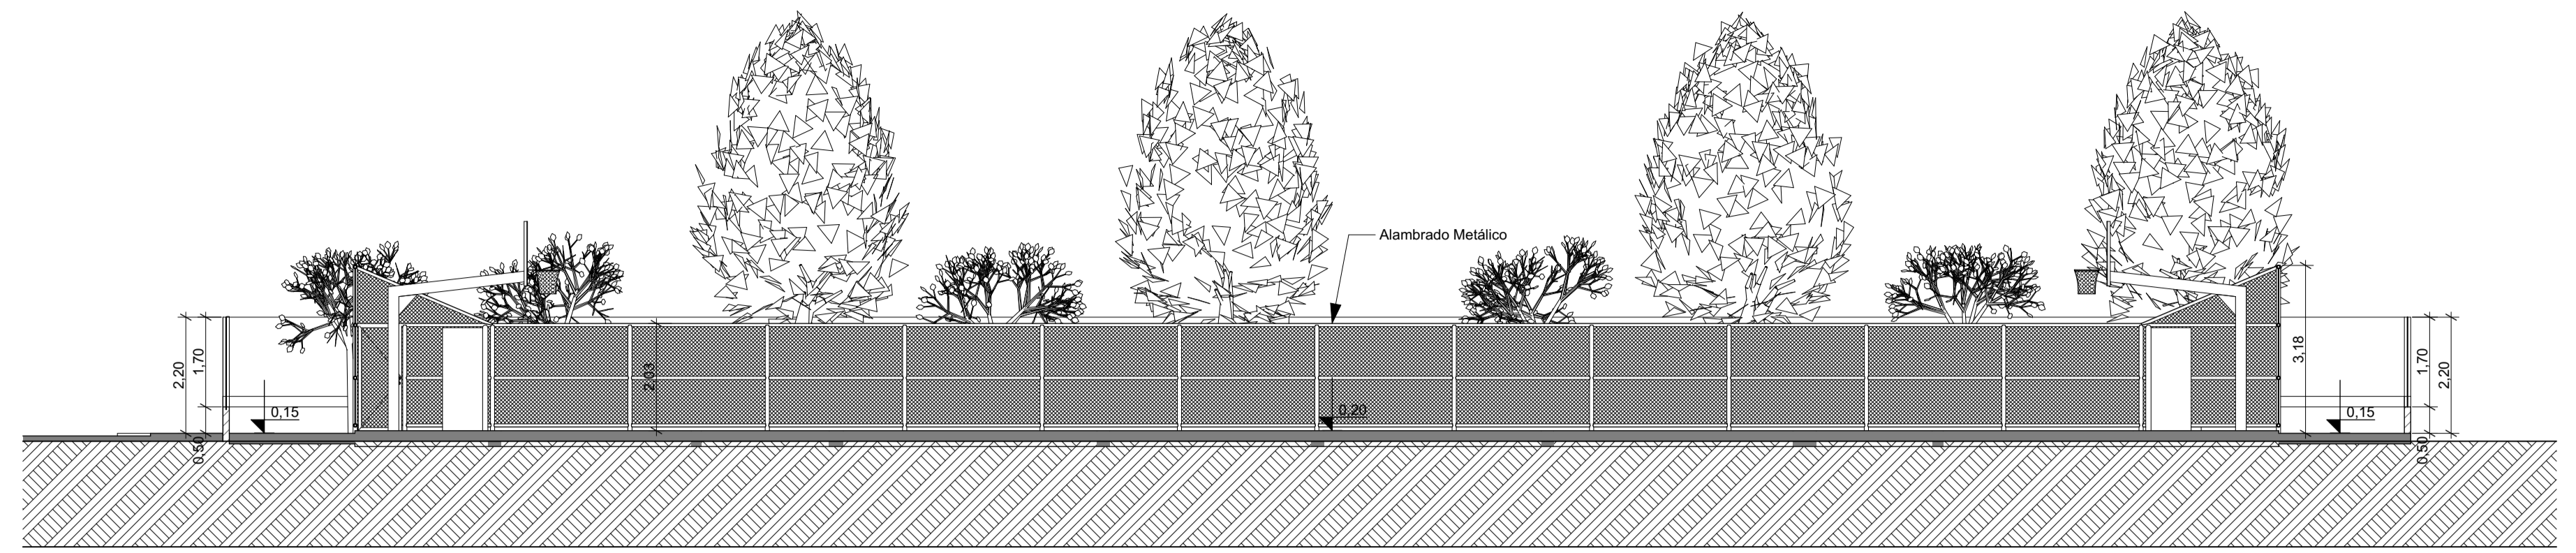


A ————— **Corte A-A**
Escala: 1:100

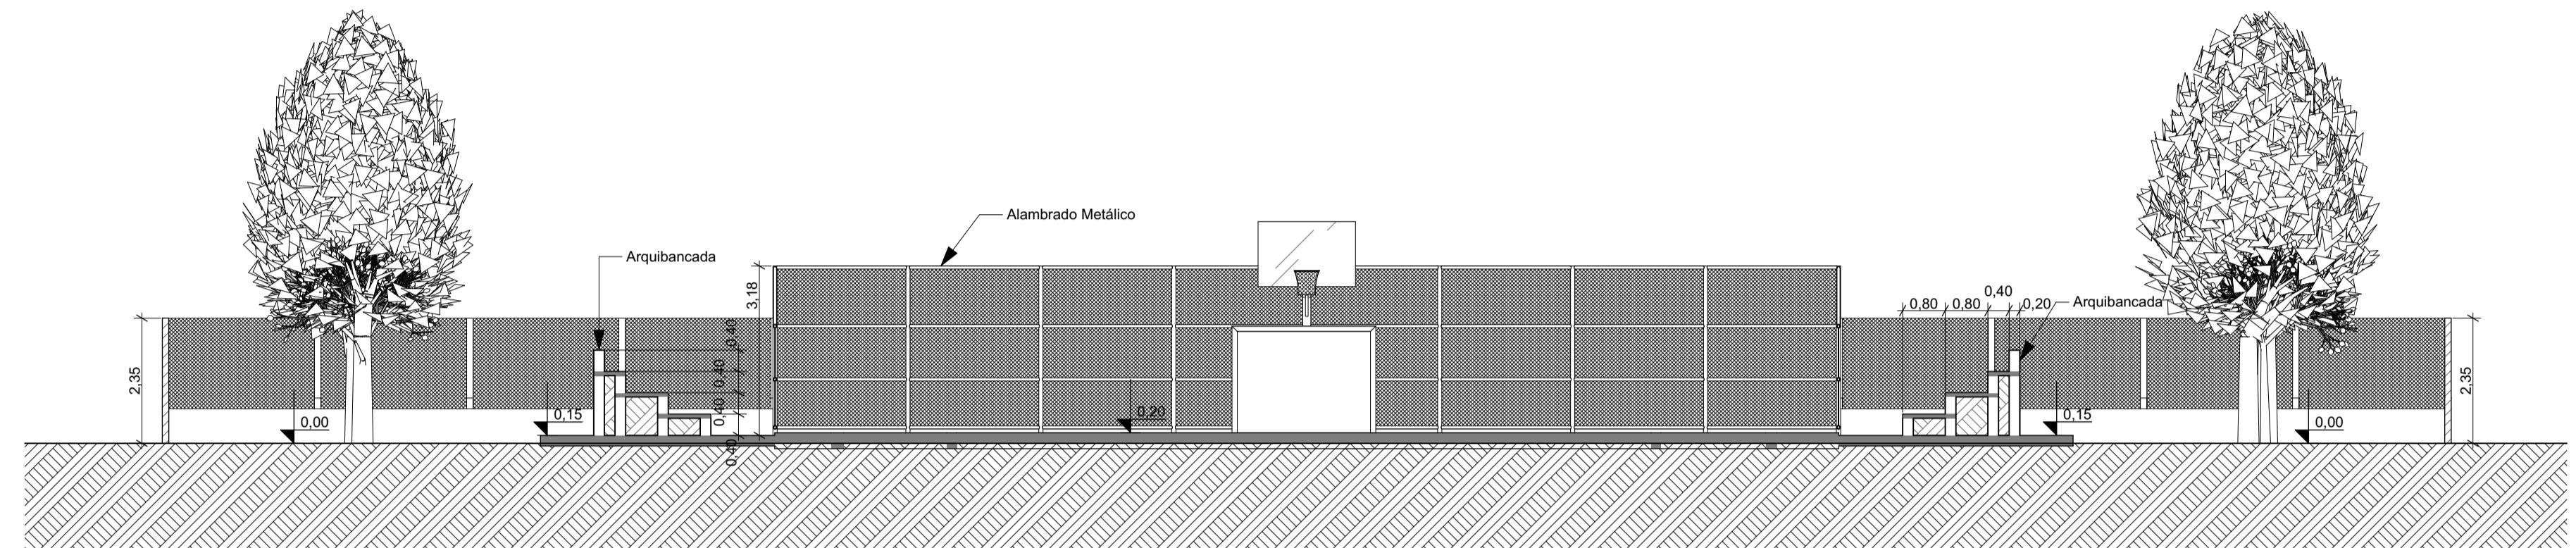

B ————— **Corte B-B**
Escala: 1:100

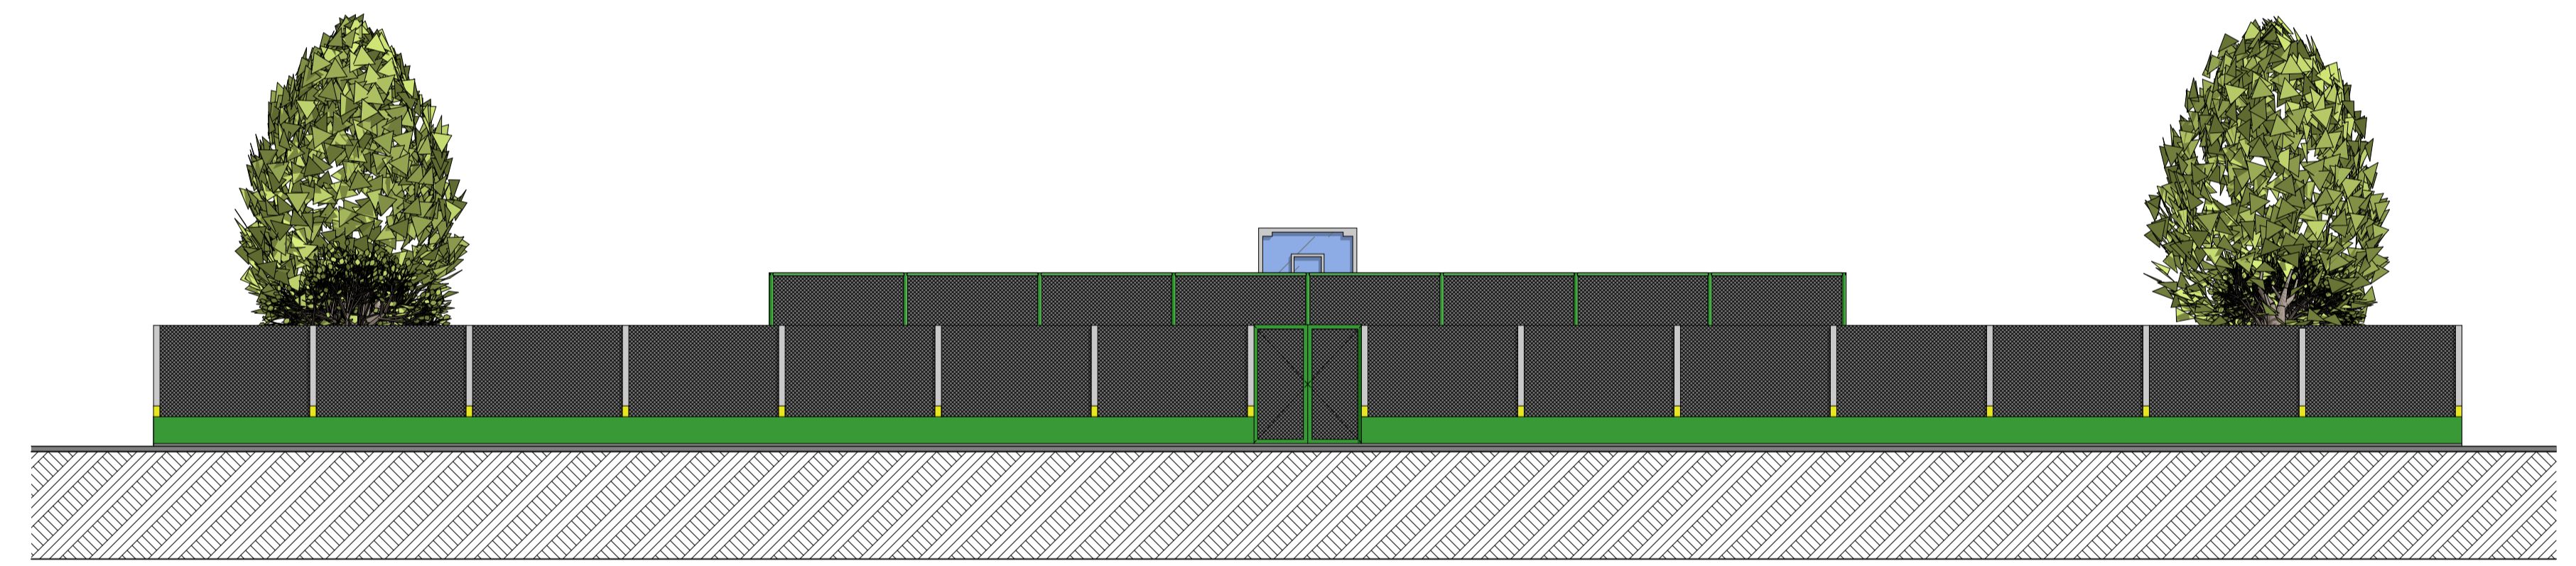

1 ————— **Elevação**
Escala: 1:100

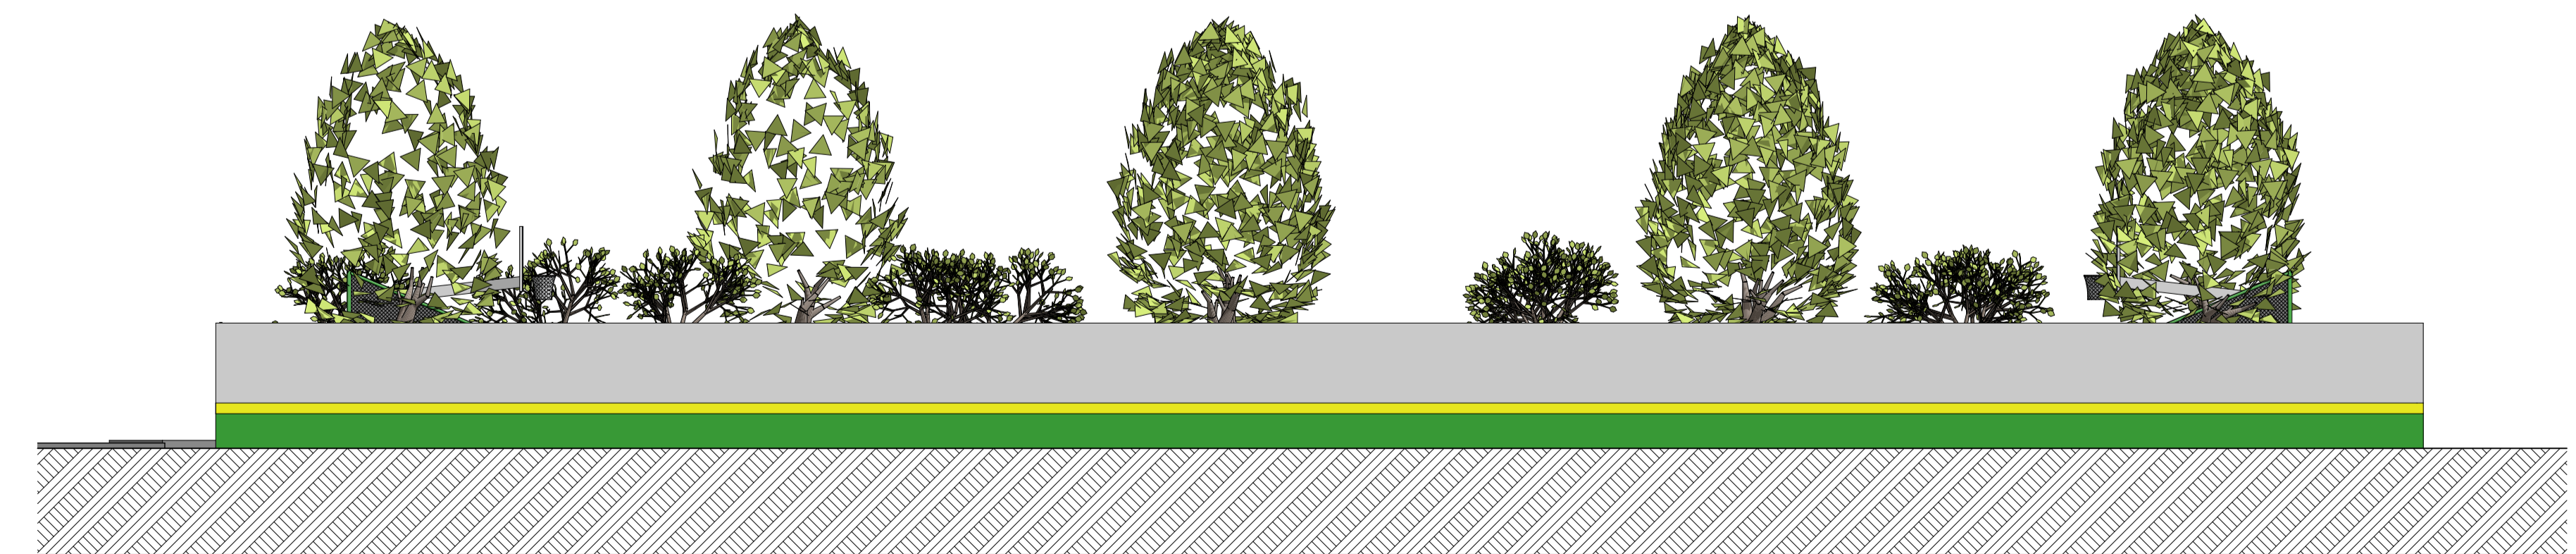

2 ————— **Elevação**
Escala: 1:100


PROJETO
Implantação de Quadra Poliesportiva

ENDEREÇO
Av. Sete de Setembro, Planalto

CIDADE
Curuá

ESTADO
Pará

CLIENTE
Prefeitura Municipal de Curuá





ENGENHEIRO CIVIL
Diego Lima Nunes
CREA-AM/Nº041978567-1

DESENHISTA
Kelvin Ribeiro Pinheiro

ESCALA
1:100


DIMENSÃO DA FOLHA
A1

CONTEÚDO
Cortes e Elevações

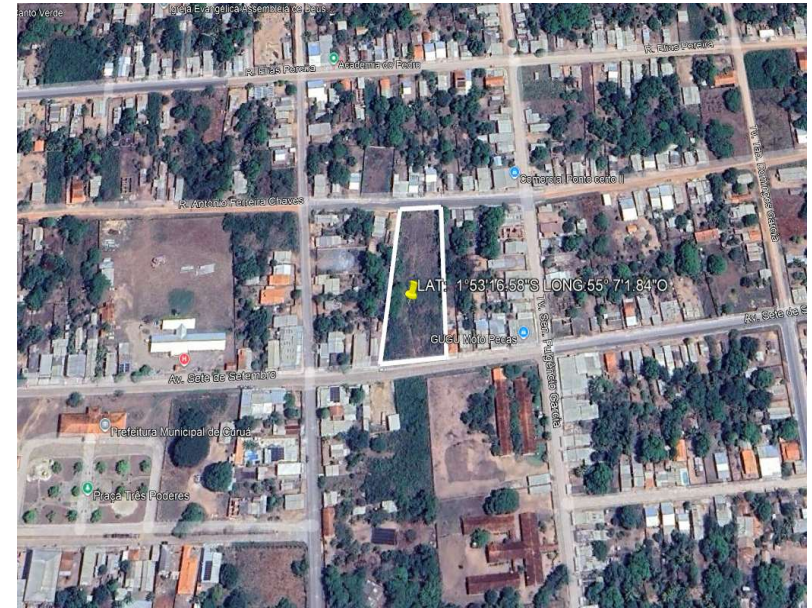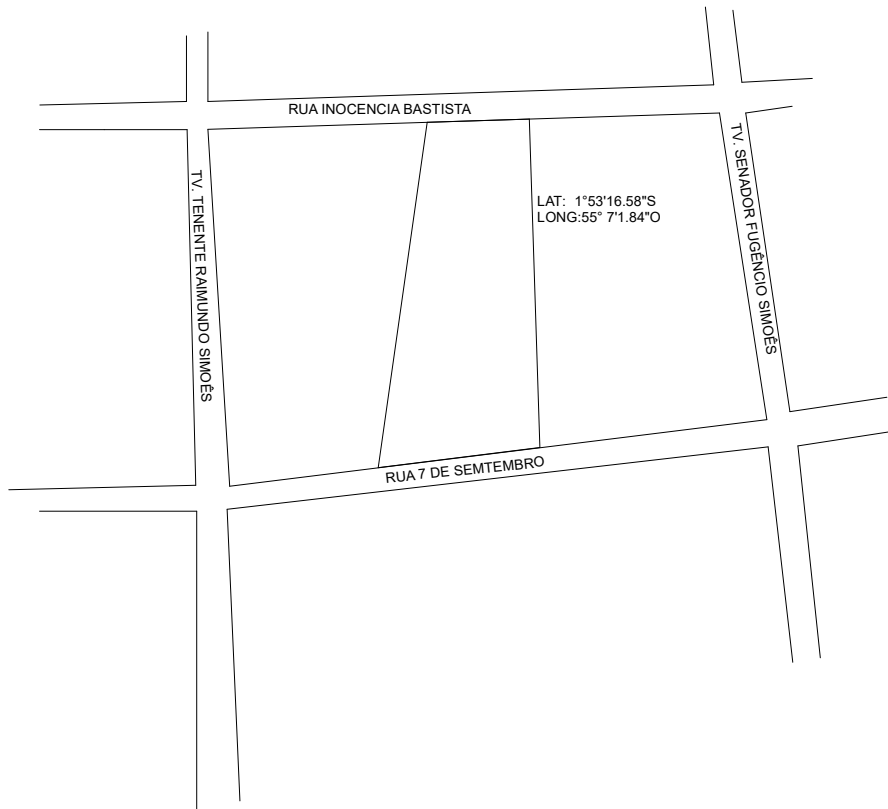


PROJETO	PROJETO QUADRA	
ENDEREÇO	RUA 3 DE DEZEMBRO	
CIDADE	CURUÁ	ESTADO
CLIENTE	PREFEITURA MUNICIPAL DE CURUÁ	
ENG. CIVIL	<small>REGISTRO Nº 04197/8567-1</small> DIEGO LIMA NUNES ENGENHEIRO CIVIL <small>CREA Nº 04197/8567-1</small>	
FASE PROJETO	ESCALA	DIMENSÃO DA FOLHA
CONTEÚDO	1:100	A1
RESPONSÁVEL	DATA	FOLHA
DIEGO LIMA NUNES	01/10/2025	A3
ARQUIVO DIGITAL	REVISÃO	
QUADRA_bpn_bpn.bpn	#RevID	

PLANTA DE LOCAÇÃO

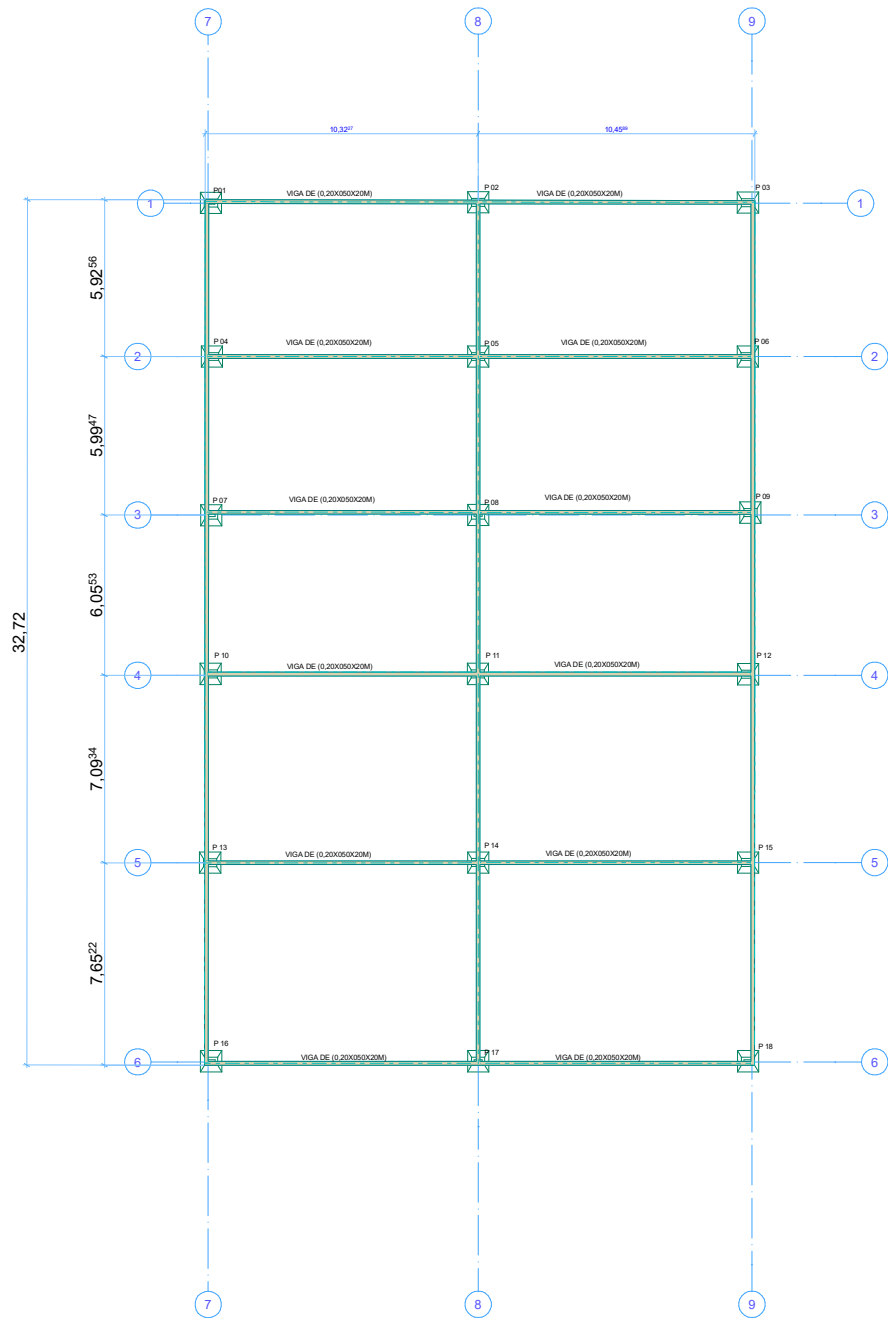

-1. FUNDAÇÃO (1)
Escala: 1:100

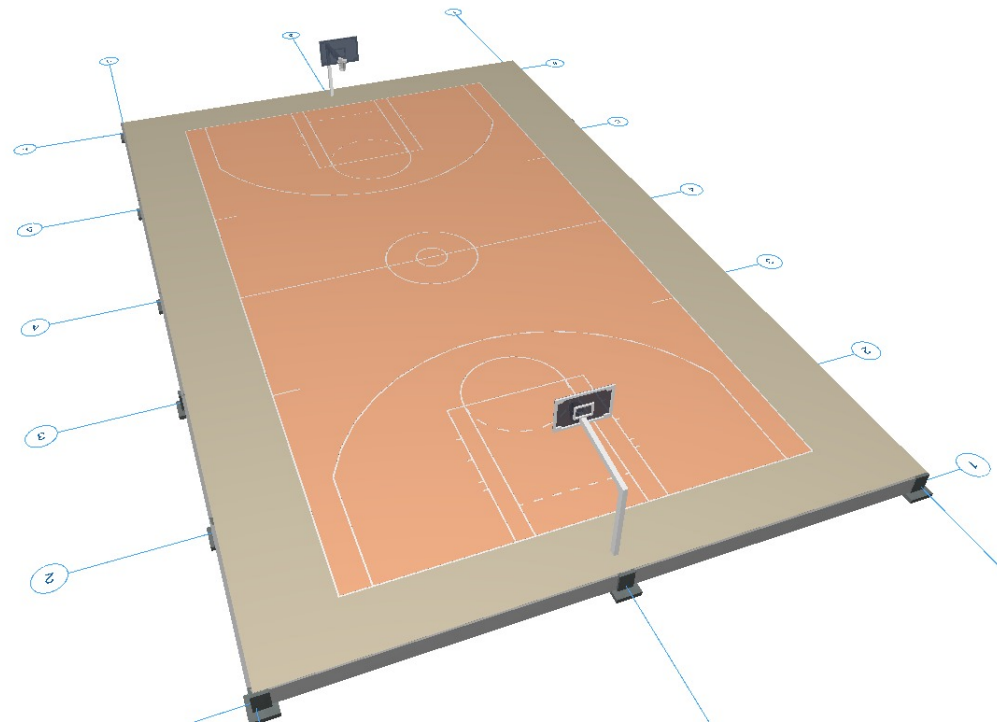

Perspectiva Cônica Genérica (1)
Escala: 1:100

PROJETO	PROJETO QUADRA	
ENDEREÇO	RUA 3 DE DEZEMBRO	
CIDADE	ESTADO	
CURUÁ	PARÁ	
CLIENTE	PREFEITURA MUNICIPAL DE CURUÁ	
ENG. CIVIL	Assinado em nome DIEGO LIMA NUNES Nº 026 05567265-5 19/11/2025 19:14:49	
	DIEGO LIMA NUNES ENGENHEIRO CIVIL CREA Nº 041978567-1	
FASE PROJETO	ESCALA	DIMENSÃO DA FOLHA
	1:100	A1
CONTEÚDO	PLANTA DE FUNDAÇÃO E 3D	
RESPONSÁVEL	DATA	FOLHA
DIEGO LIMA NUNES	01/10/2025	A3
ARQUIVO DIGITAL	REVISÃO	
QUADRA.bpn.bpn.bpn	#RevID	

