






1 Layout
1 : 100

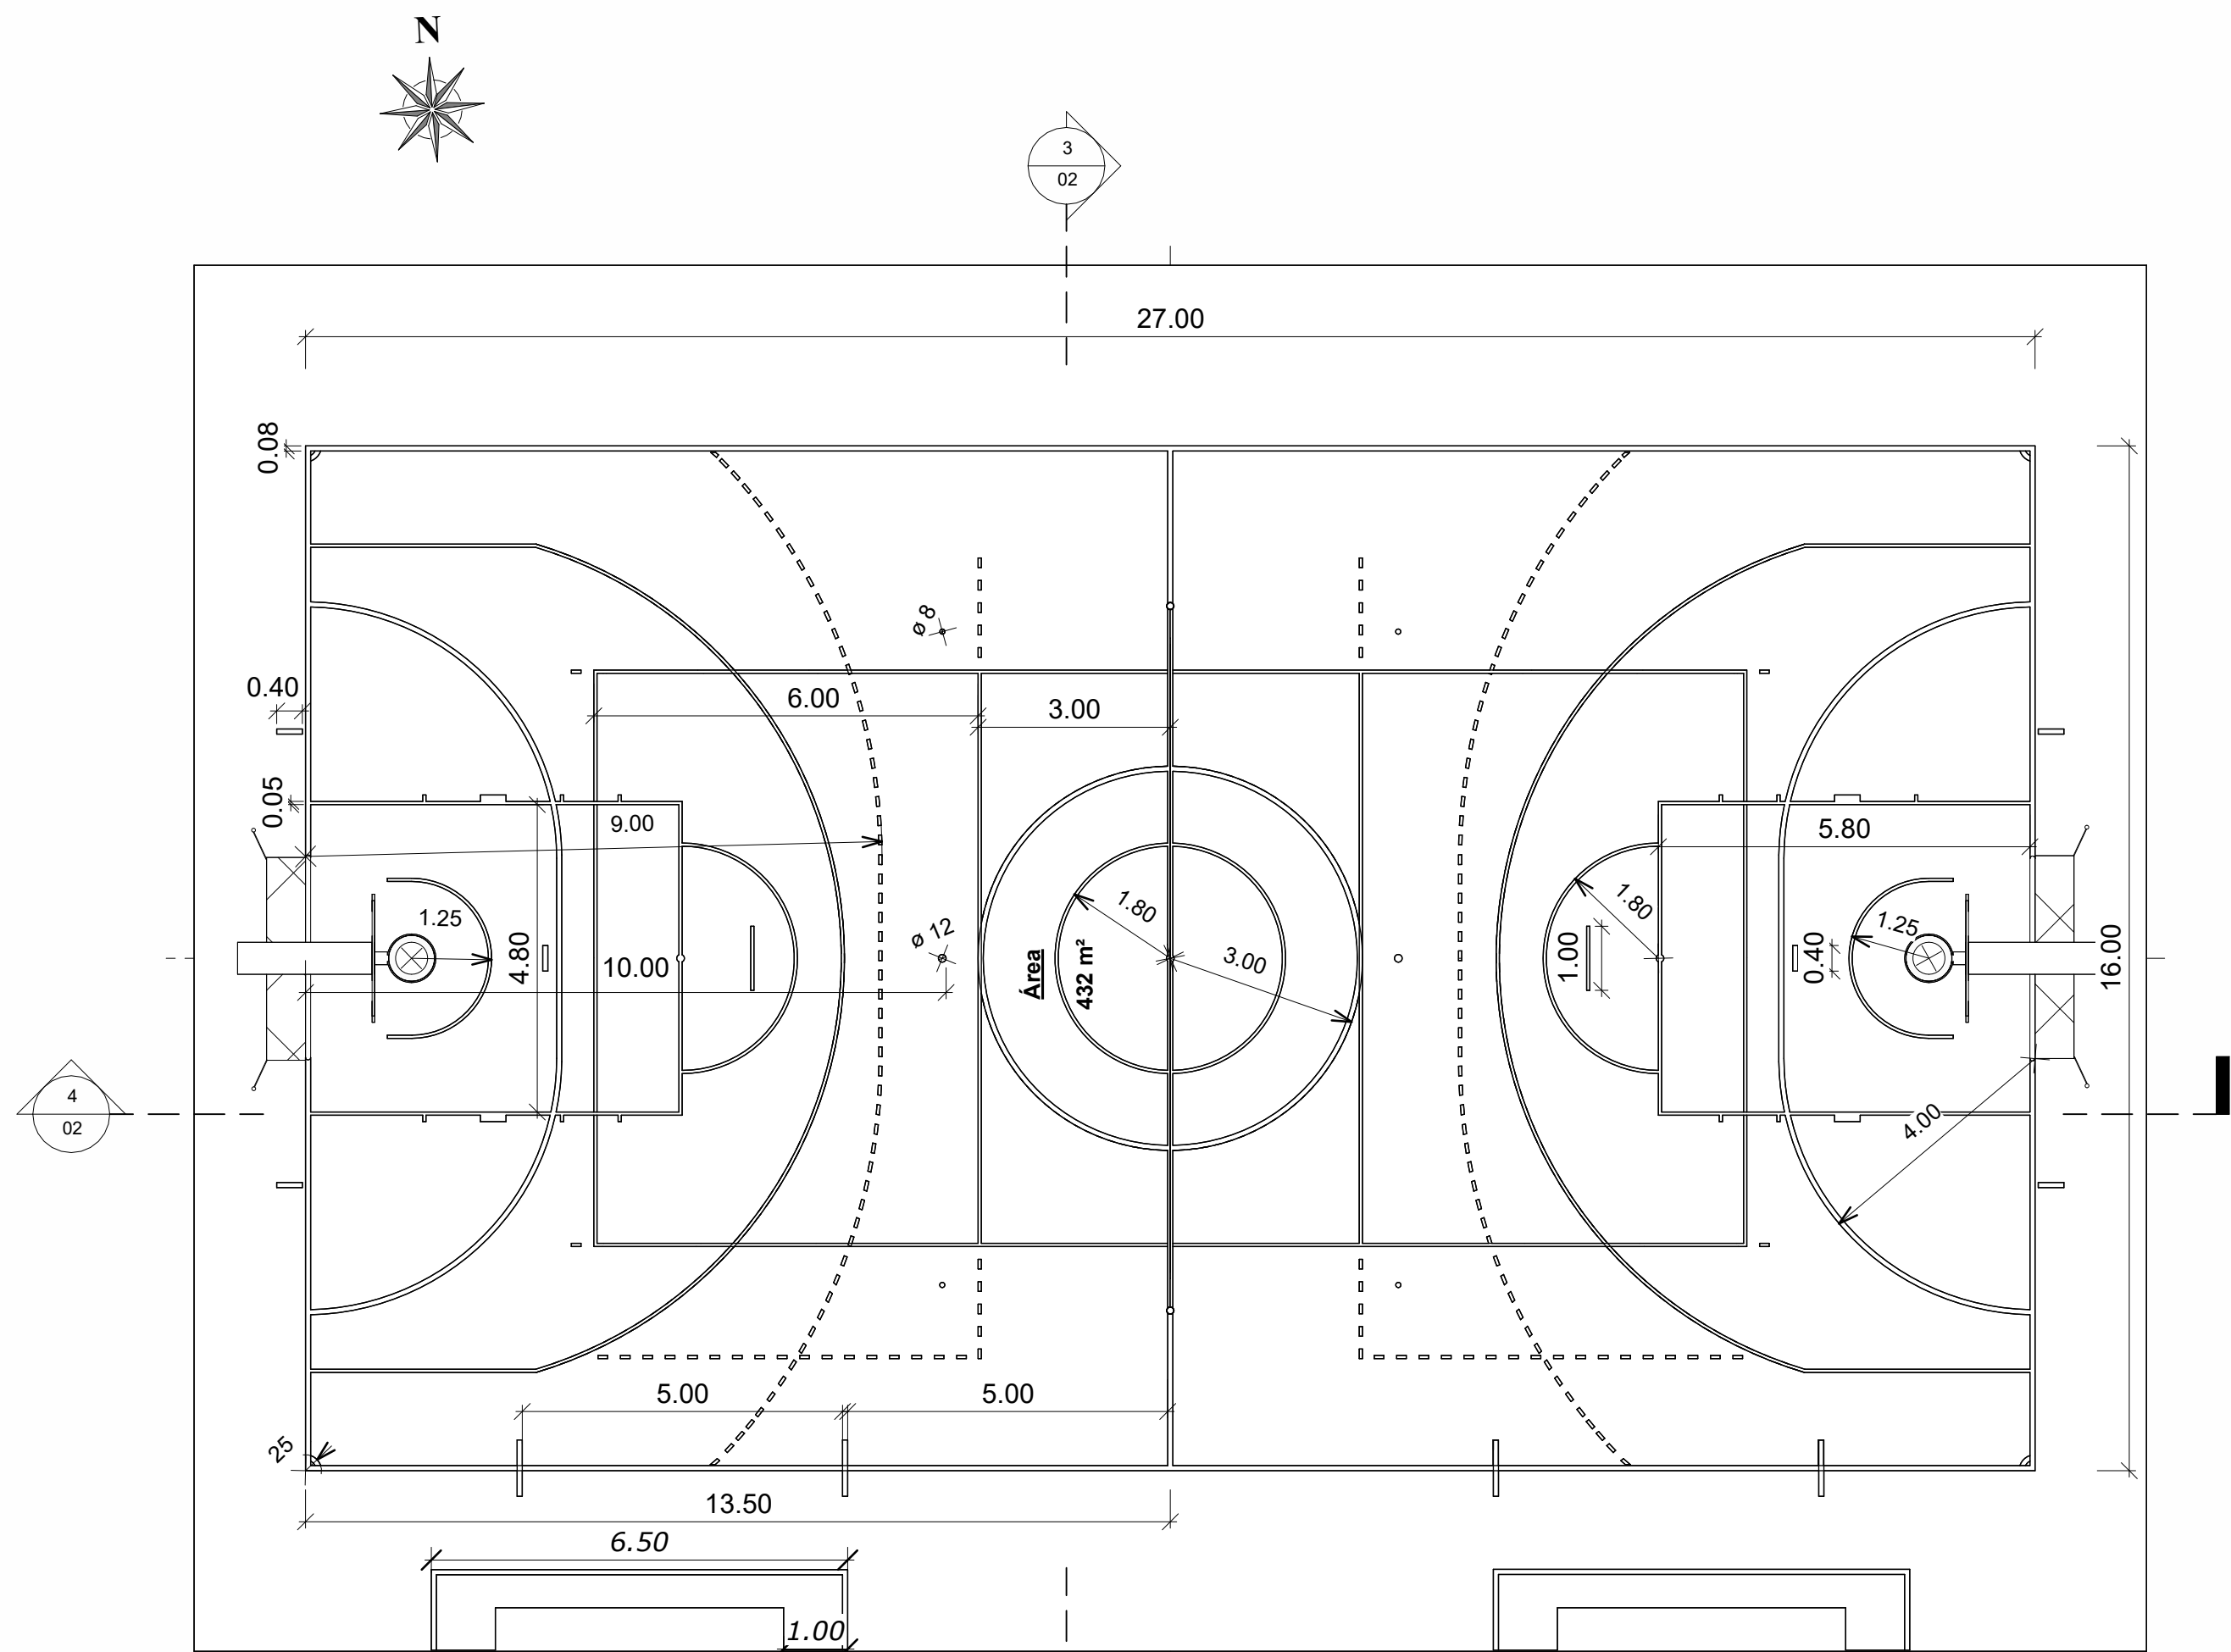

2 Planta Baixa
1 : 100

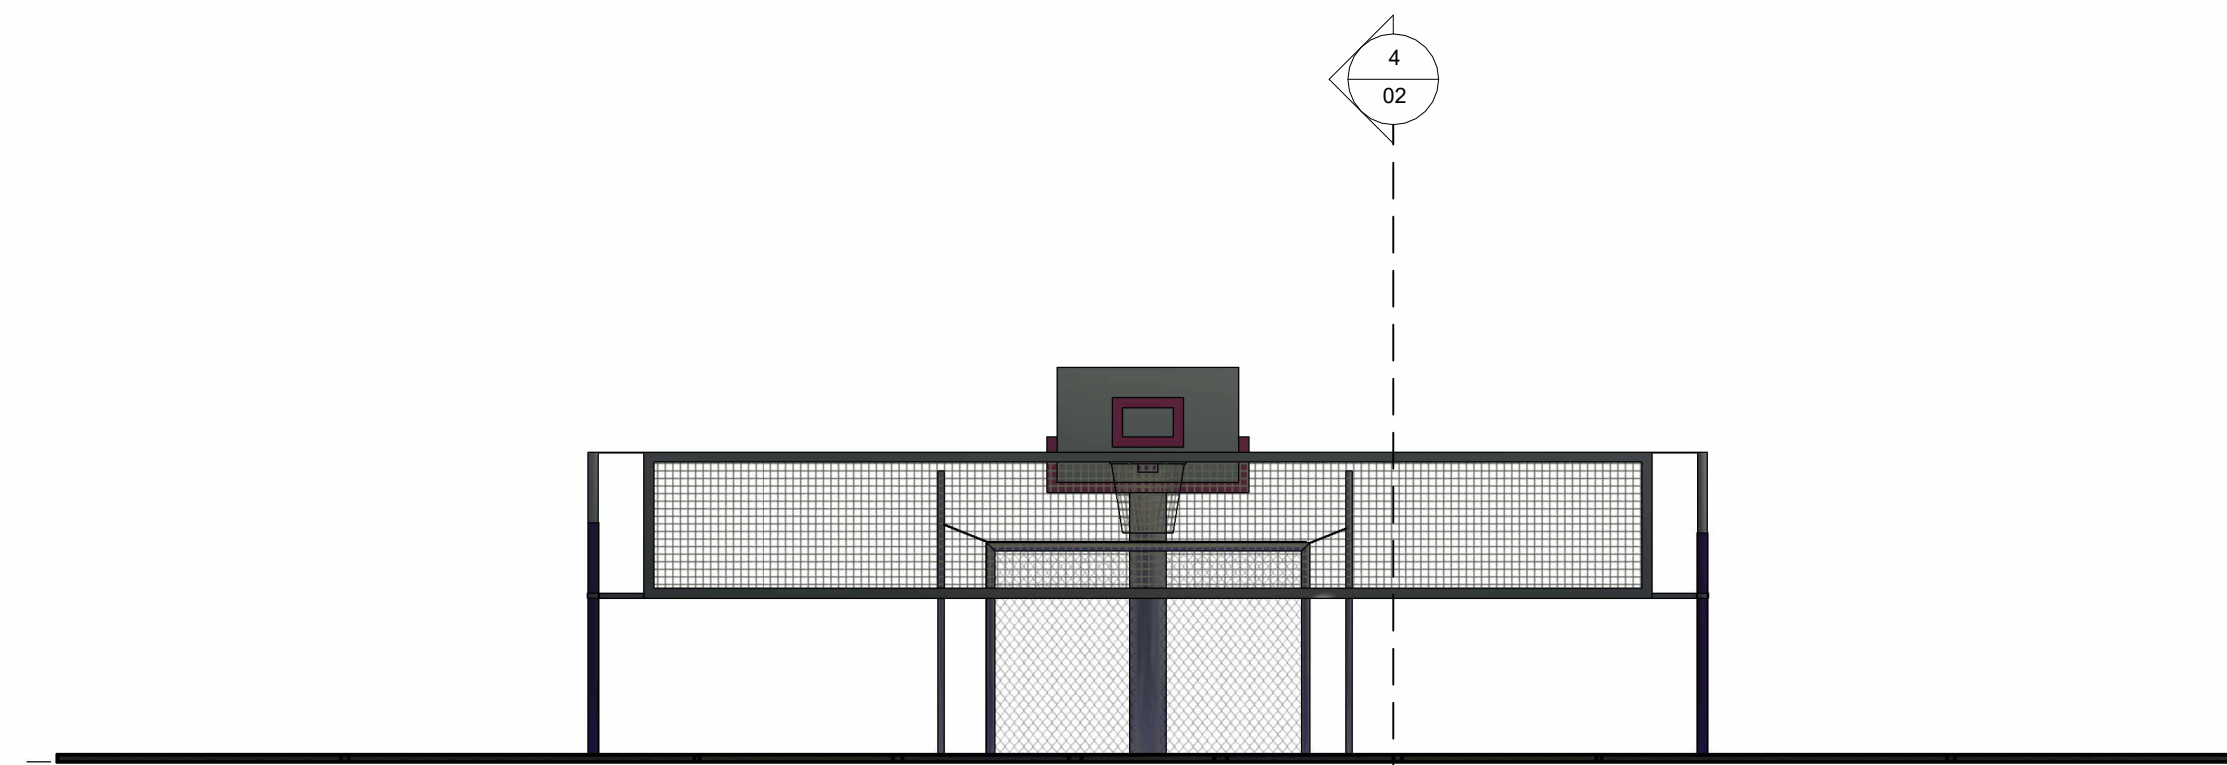

3 Corte A
1 : 75

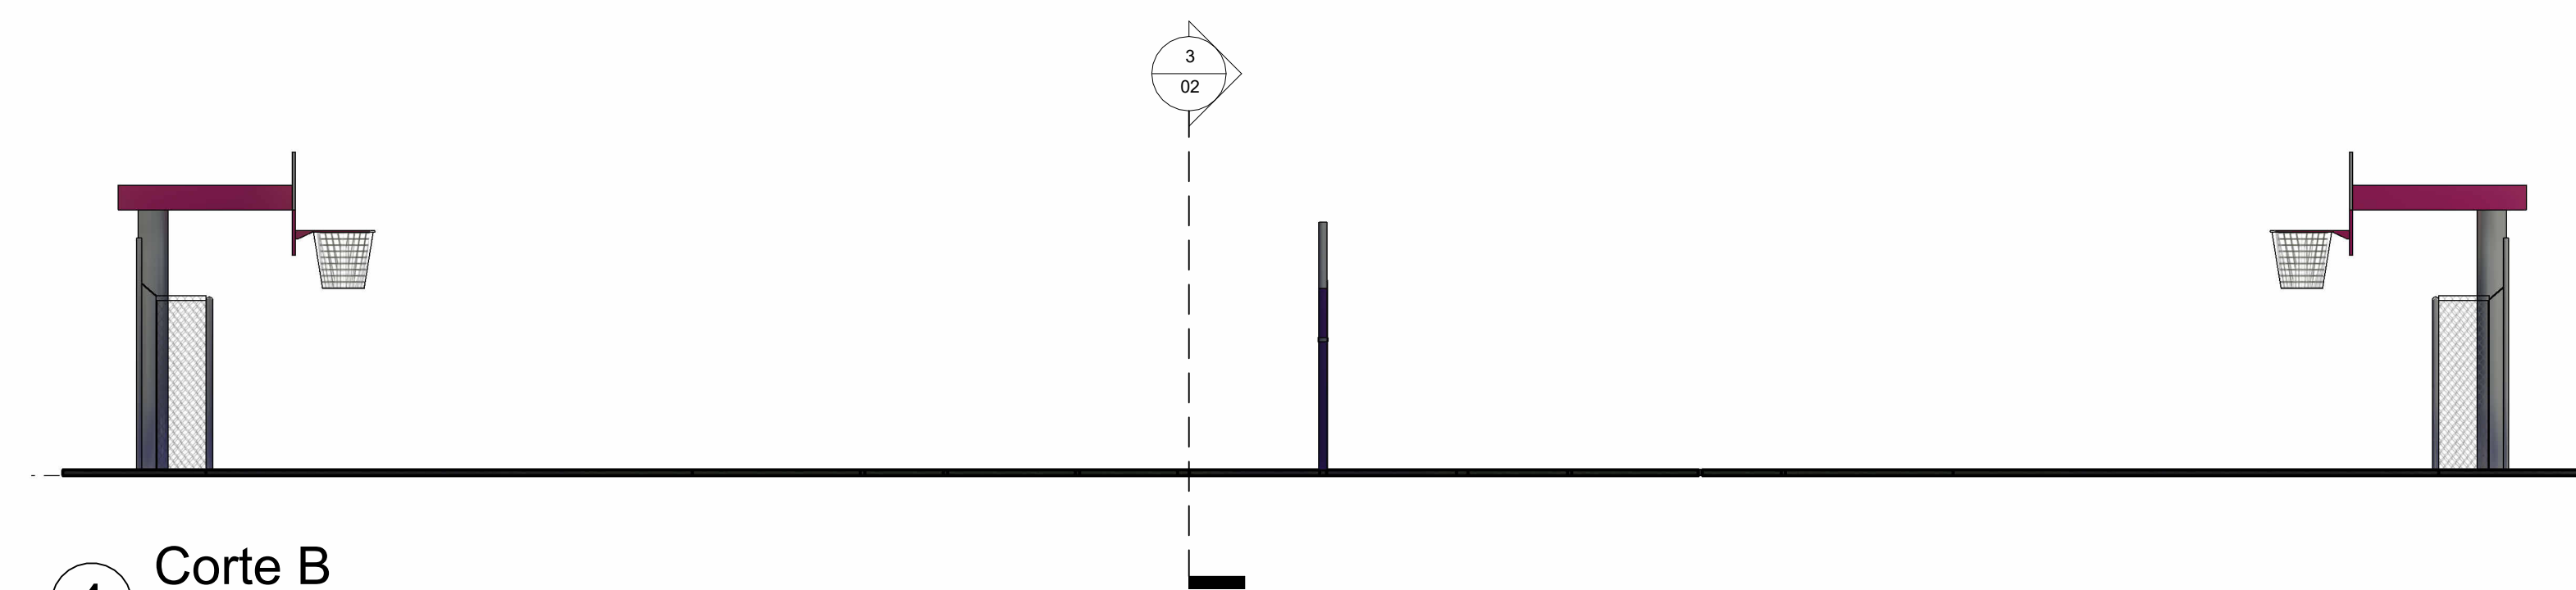

4 Corte B
1 : 75



PREFEITURA MUNICIPAL DE
CURUÁ
Nossa força está na união

Projeto Arquitetônico Quadra Poliesportiva

Proprietário:

Prefeitura Municipal de Curuá

Conteúdo:

Planta Baixa, Layout e Cortes

Número do projeto: 2025.01 Data: 14 de outubro de 2025

Endereço da Obra: Escola São Sebastião - Comunidade Macurá

Desenhadas por: Felipe Ribeiro dos Santos de Lima

Responsável Técnico:

Prancha:

02

Felipe Ribeiro dos Santos de Lima
Engenheiro Civil
CREA: 922088PA

Escala: Como indicada